

Commune de Pornichet


AVAP

PONANT
Stratégies Urbaines
95 rue Touffaire
17300 Rochefort
Tél : 05 46 99 00 64
Fax : 05 46 99 49 02
ponant.urba@wanadoo.fr

Documents graphiques Planche 14

- Monument Historique
- Immeuble remarquable
- Bâtiment balnéaire de qualité en bon état (dans son état d'origine)
- Bâtiment balnéaire de qualité à réhabiliter (dont l'état d'origine a été altéré)
- Immeuble traditionnel de qualité en bon état (dans son état d'origine)
- Immeuble traditionnel de qualité à réhabiliter (dont l'état d'origine a été altéré)
- Immeuble moderne de qualité en bon état (dans son état d'origine)
- Immeuble moderne de qualité à réhabiliter (dont l'état d'origine a été altéré)
- Bâtiment de faible intérêt patrimonial
- Bâtiment non inventorié
- Rez de chaussée à réhabiliter
- Espace naturel remarquable
- Espace public remarquable
- Jardin remarquable
- Espace boisé
- Alignement d'arbres à conserver
- Arbre isolé à conserver
- Mur à conserver
- Grille et haies à conserver
- Eléments remarquables
- Secteur Balnéaire
- Front de Mer



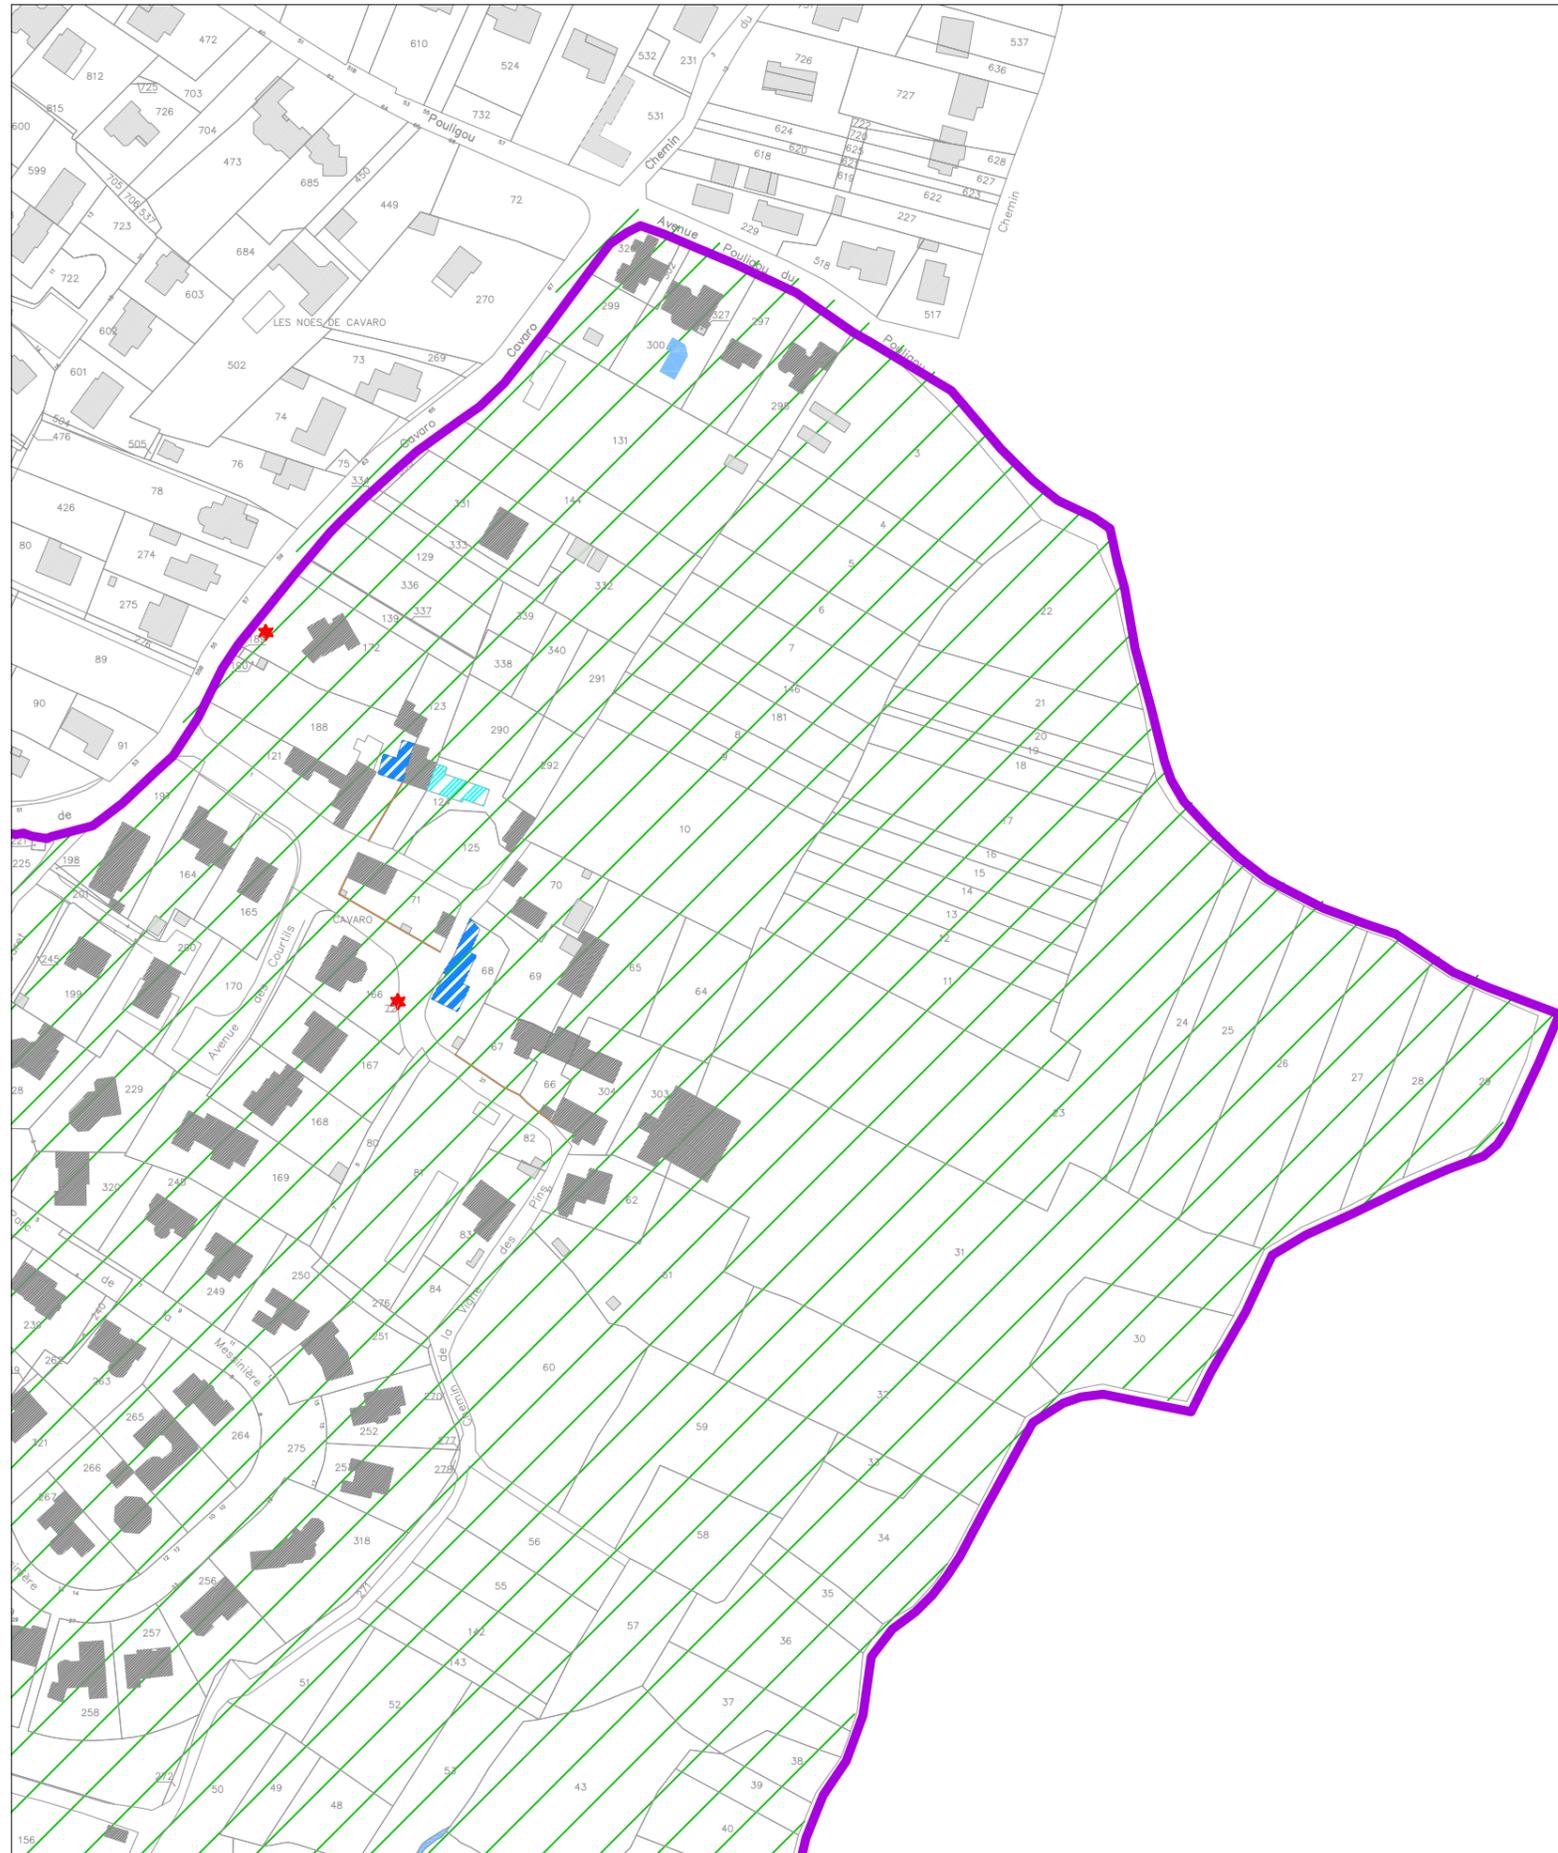

Commune de Pornichet

AVAP


PONANT
Stratégies Urbaines
95 rue Touffaire
17300 Rochefort
Tél : 05 46 99 00 64
Fax : 05 46 99 49 02
ponant.urba@wanadoo.fr

Documents graphiques Planche 15

-  Monument Historique
-  Immeuble remarquable
-  Bâtiment balnéaire de qualité en bon état (dans son état d'origine)
-  Bâtiment balnéaire de qualité à réhabiliter (dont l'état d'origine a été altéré)
-  Immeuble traditionnel de qualité en bon état (dans son état d'origine)
-  Immeuble traditionnel de qualité à réhabiliter (dont l'état d'origine a été altéré)
-  Immeuble moderne de qualité en bon état (dans son état d'origine)
-  Immeuble moderne de qualité à réhabiliter (dont l'état d'origine a été altéré)
-  Bâtiment de faible intérêt patrimonial
-  Bâtiment non Inventoré
-  Rez de chaussée à réhabiliter
-  Espace naturel remarquable
-  Espace public remarquable
-  Jardin remarquable
-  Espace boisé
-  Alignement d'arbres à conserver
-  Arbre isolé à conserver
-  Mur à conserver
-  Grille et haies à conserver
-  Eléments remarquables

-  Secteur Balnéaire
-  Front de Mer



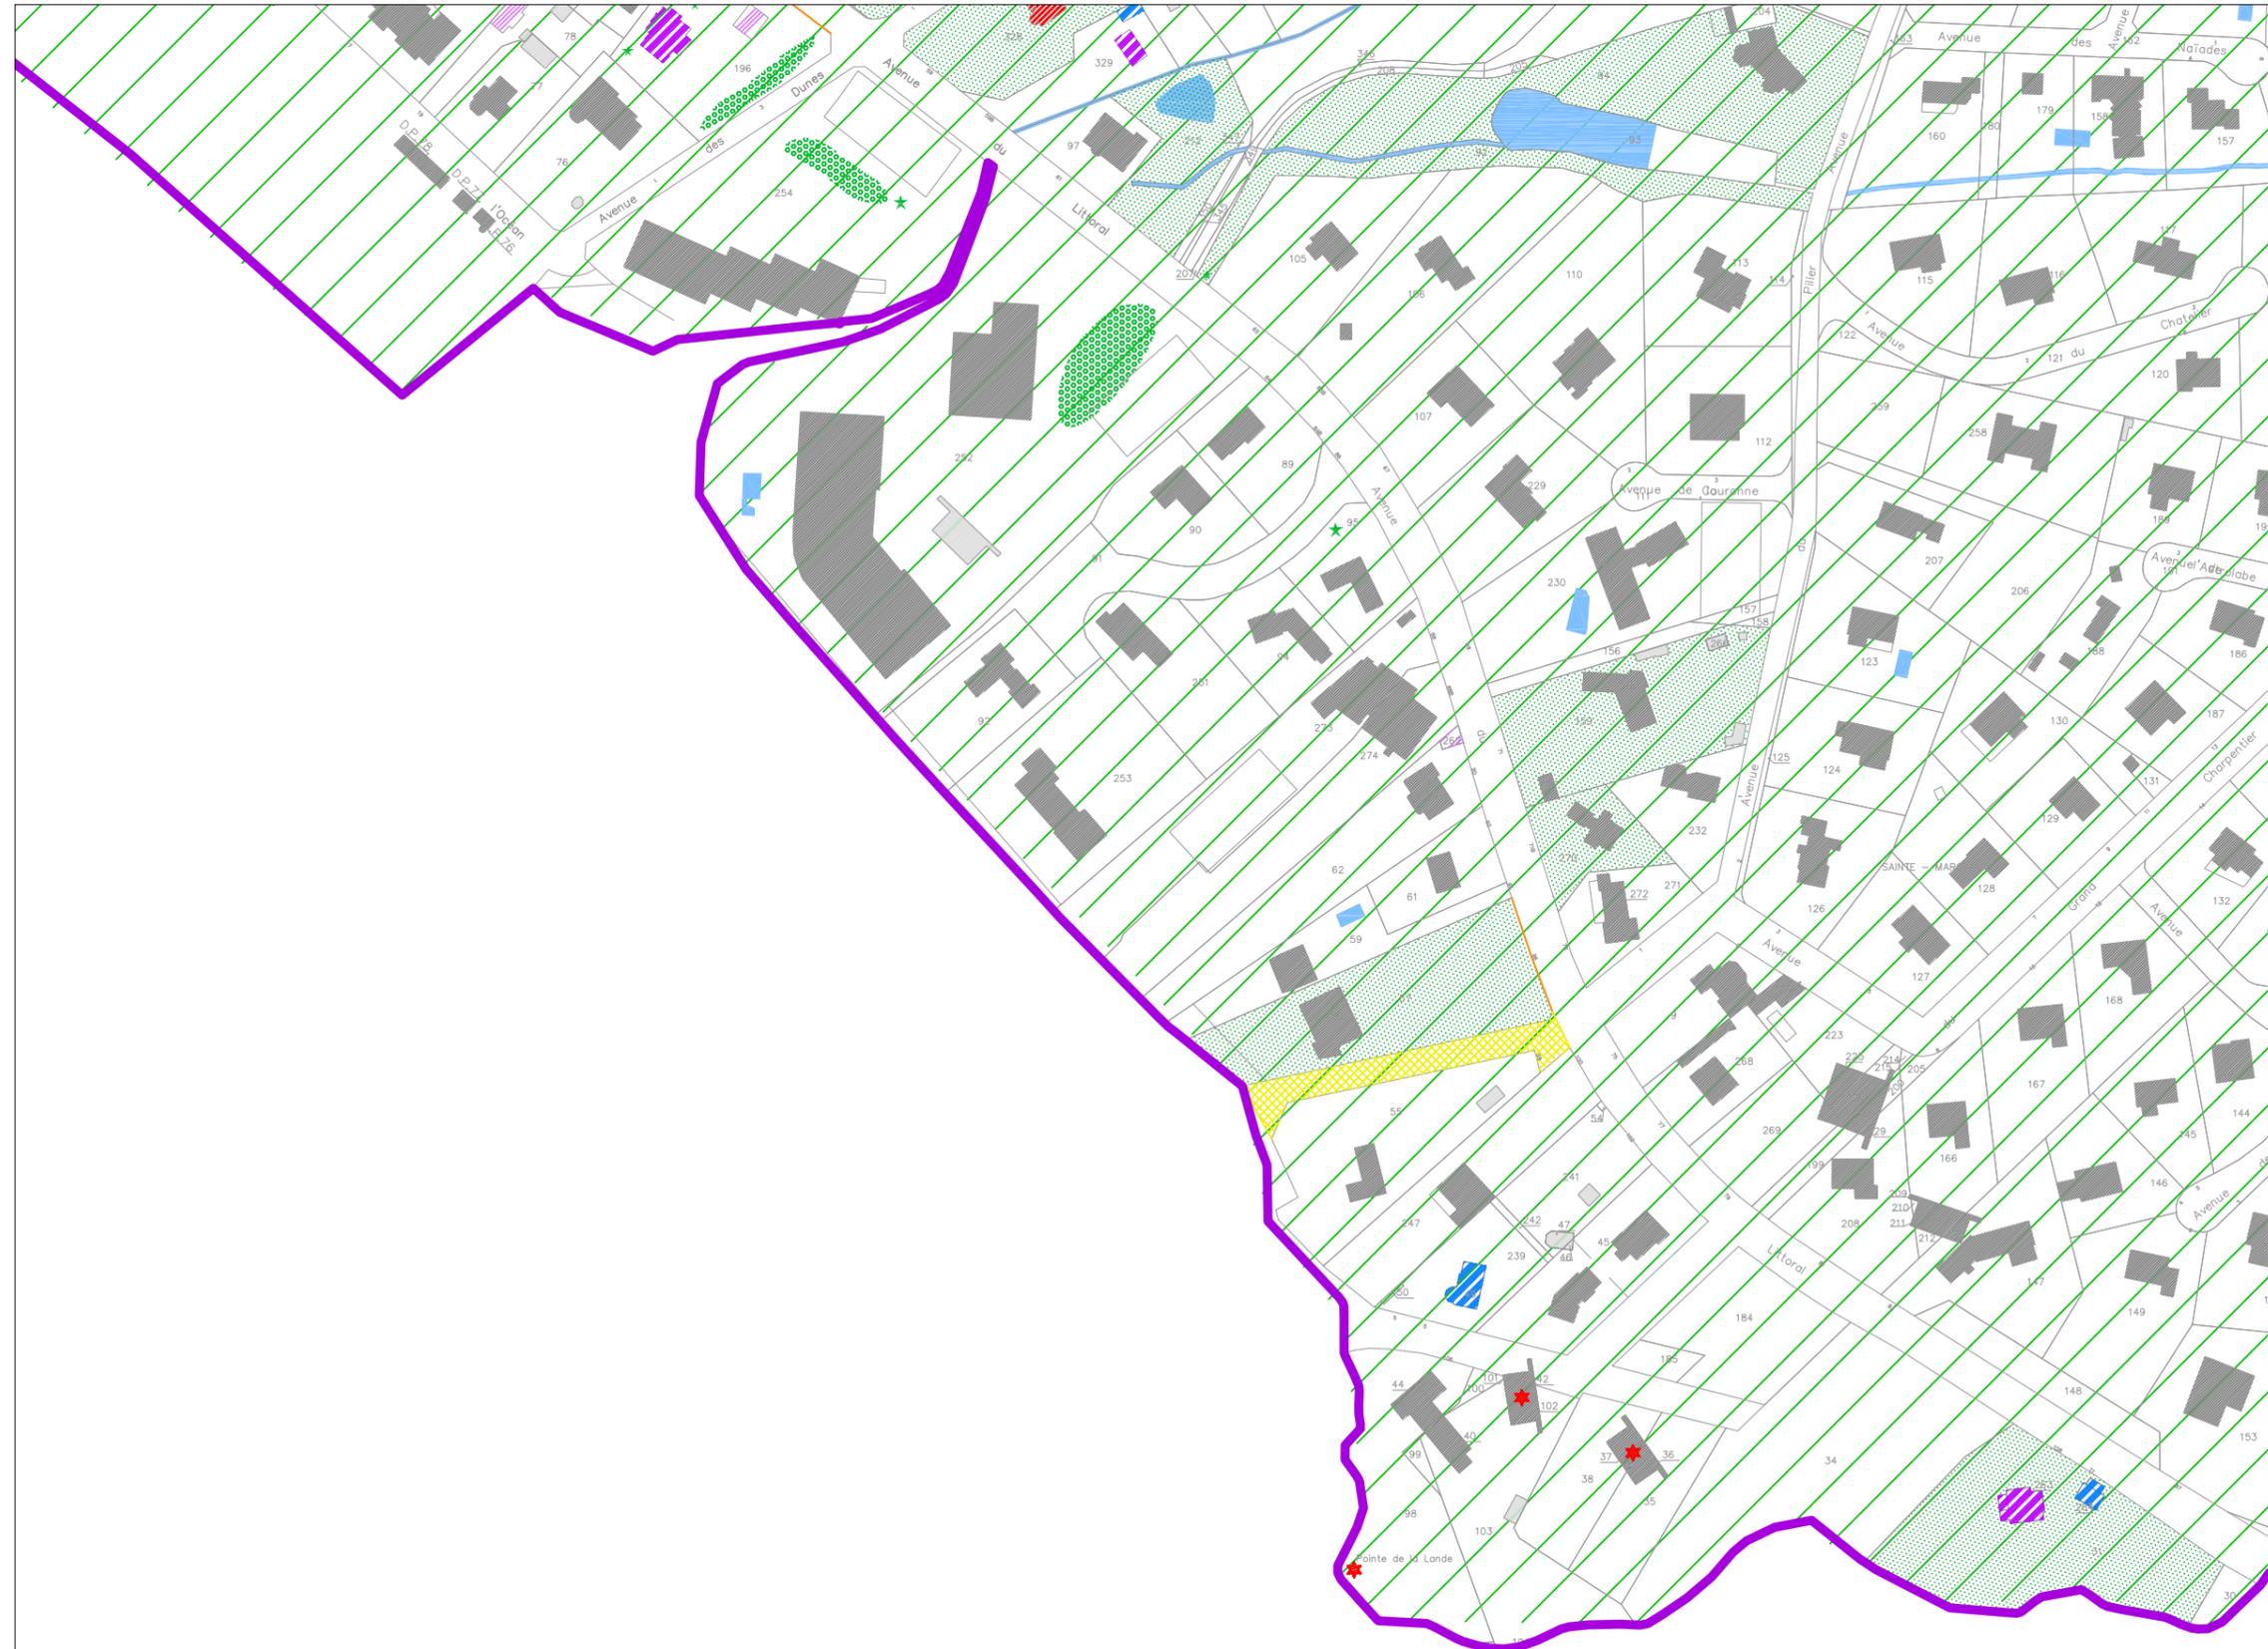


Commune de Pornichet


AVAP

PONANT
Stratégies Urbaines
95 rue Touffaire
17300 Rochefort
Tél : 05 46 99 00 64
Fax : 05 46 99 49 02
ponant.urba@wanadoo.fr

Documents graphiques Planche 16

-  Monument Historique
-  Immeuble remarquable
-  Bâtiment balnéaire de qualité en bon état (dans son état d'origine)
-  Bâtiment balnéaire de qualité à réhabiliter (dont l'état d'origine a été altéré)
-  Immeuble traditionnel de qualité en bon état (dans son état d'origine)
-  Immeuble traditionnel de qualité à réhabiliter (dont l'état d'origine a été altéré)
-  Immeuble moderne de qualité en bon état (dans son état d'origine)
-  Immeuble moderne de qualité à réhabiliter (dont l'état d'origine a été altéré)
-  Bâtiment de faible intérêt patrimonial
-  Bâtiment non inventorié
-  Rez de chaussée à réhabiliter
-  Espace naturel remarquable
-  Espace public remarquable
-  Jardin remarquable
-  Espace boisé
-  Alignement d'arbres à conserver
-  Arbre isolé à conserver
-  Mur à conserver
-  Grille et haies à conserver
-  Eléments remarquables
-  Secteur Balnéaire
-  Front de Mer

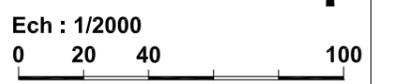

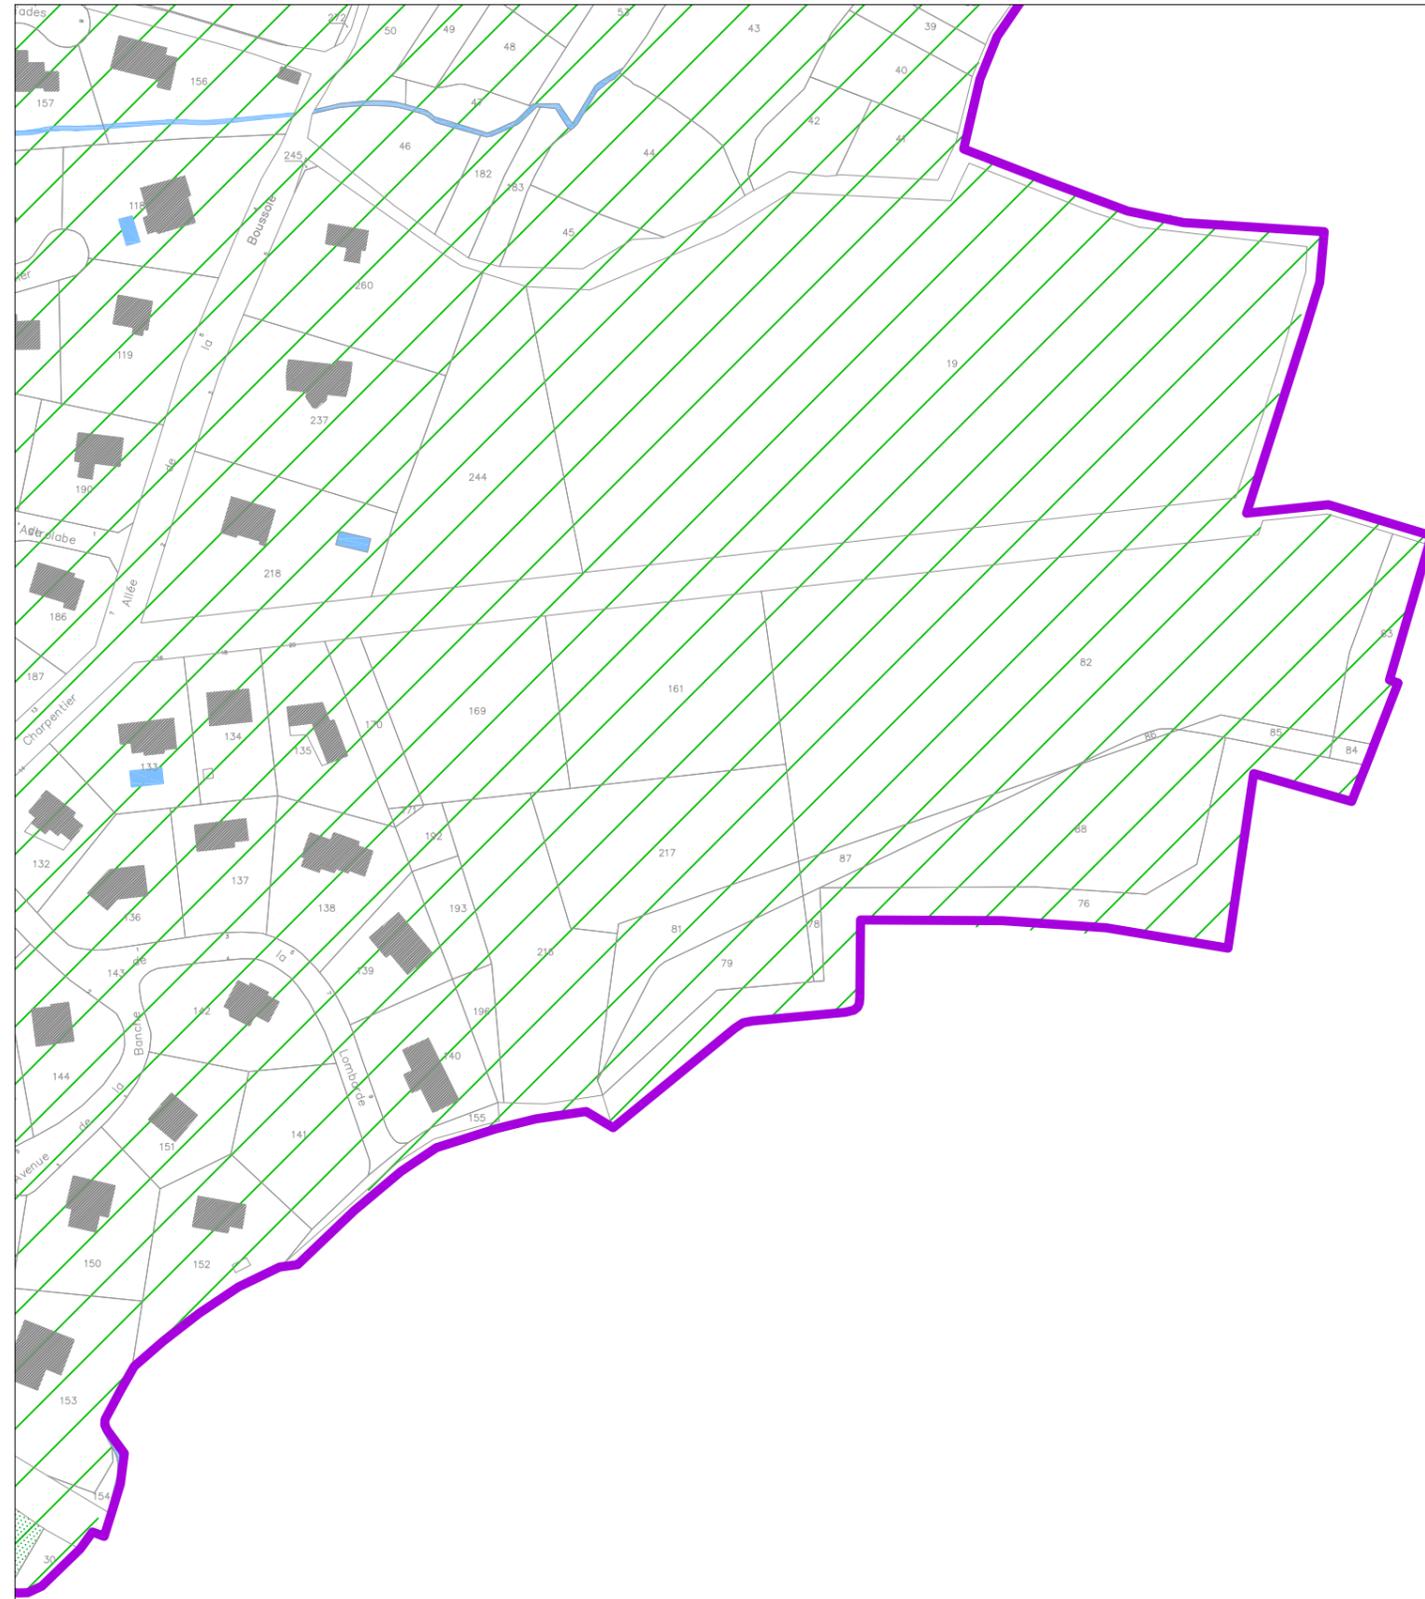

Commune de Pornichet

AVAP

PONANT
Stratégies Urbaines
95 rue Touffaire
17300 Rochefort
Tél : 05 46 99 00 64
Fax : 05 46 99 49 02
ponant.urba@wanadoo.fr

Documents graphiques Planche 17

-  Monument Historique
-  Immeuble remarquable
-  Bâtiment balnéaire de qualité en bon état (dans son état d'origine)
-  Bâtiment balnéaire de qualité à réhabiliter (dont l'état d'origine a été altéré)
-  Immeuble traditionnel de qualité en bon état (dans son état d'origine)
-  Immeuble traditionnel de qualité à réhabiliter (dont l'état d'origine a été altéré)
-  Immeuble moderne de qualité en bon état (dans son état d'origine)
-  Immeuble moderne de qualité à réhabiliter (dont l'état d'origine a été altéré)
-  Bâtiment de faible intérêt patrimonial
-  Bâtiment non Inventoré
-  Rez de chaussée à réhabiliter
-  Espace naturel remarquable
-  Espace public remarquable
-  Jardin remarquable
-  Espace boisé
-  Alignement d'arbres à conserver
-  Arbre isolé à conserver
-  Mur à conserver
-  Grille et haies à conserver
-  Eléments remarquables

-  Secteur Balnéaire
-  Front de Mer



Ech : 1/2000
0 20 40 100